


文化ホール
1F

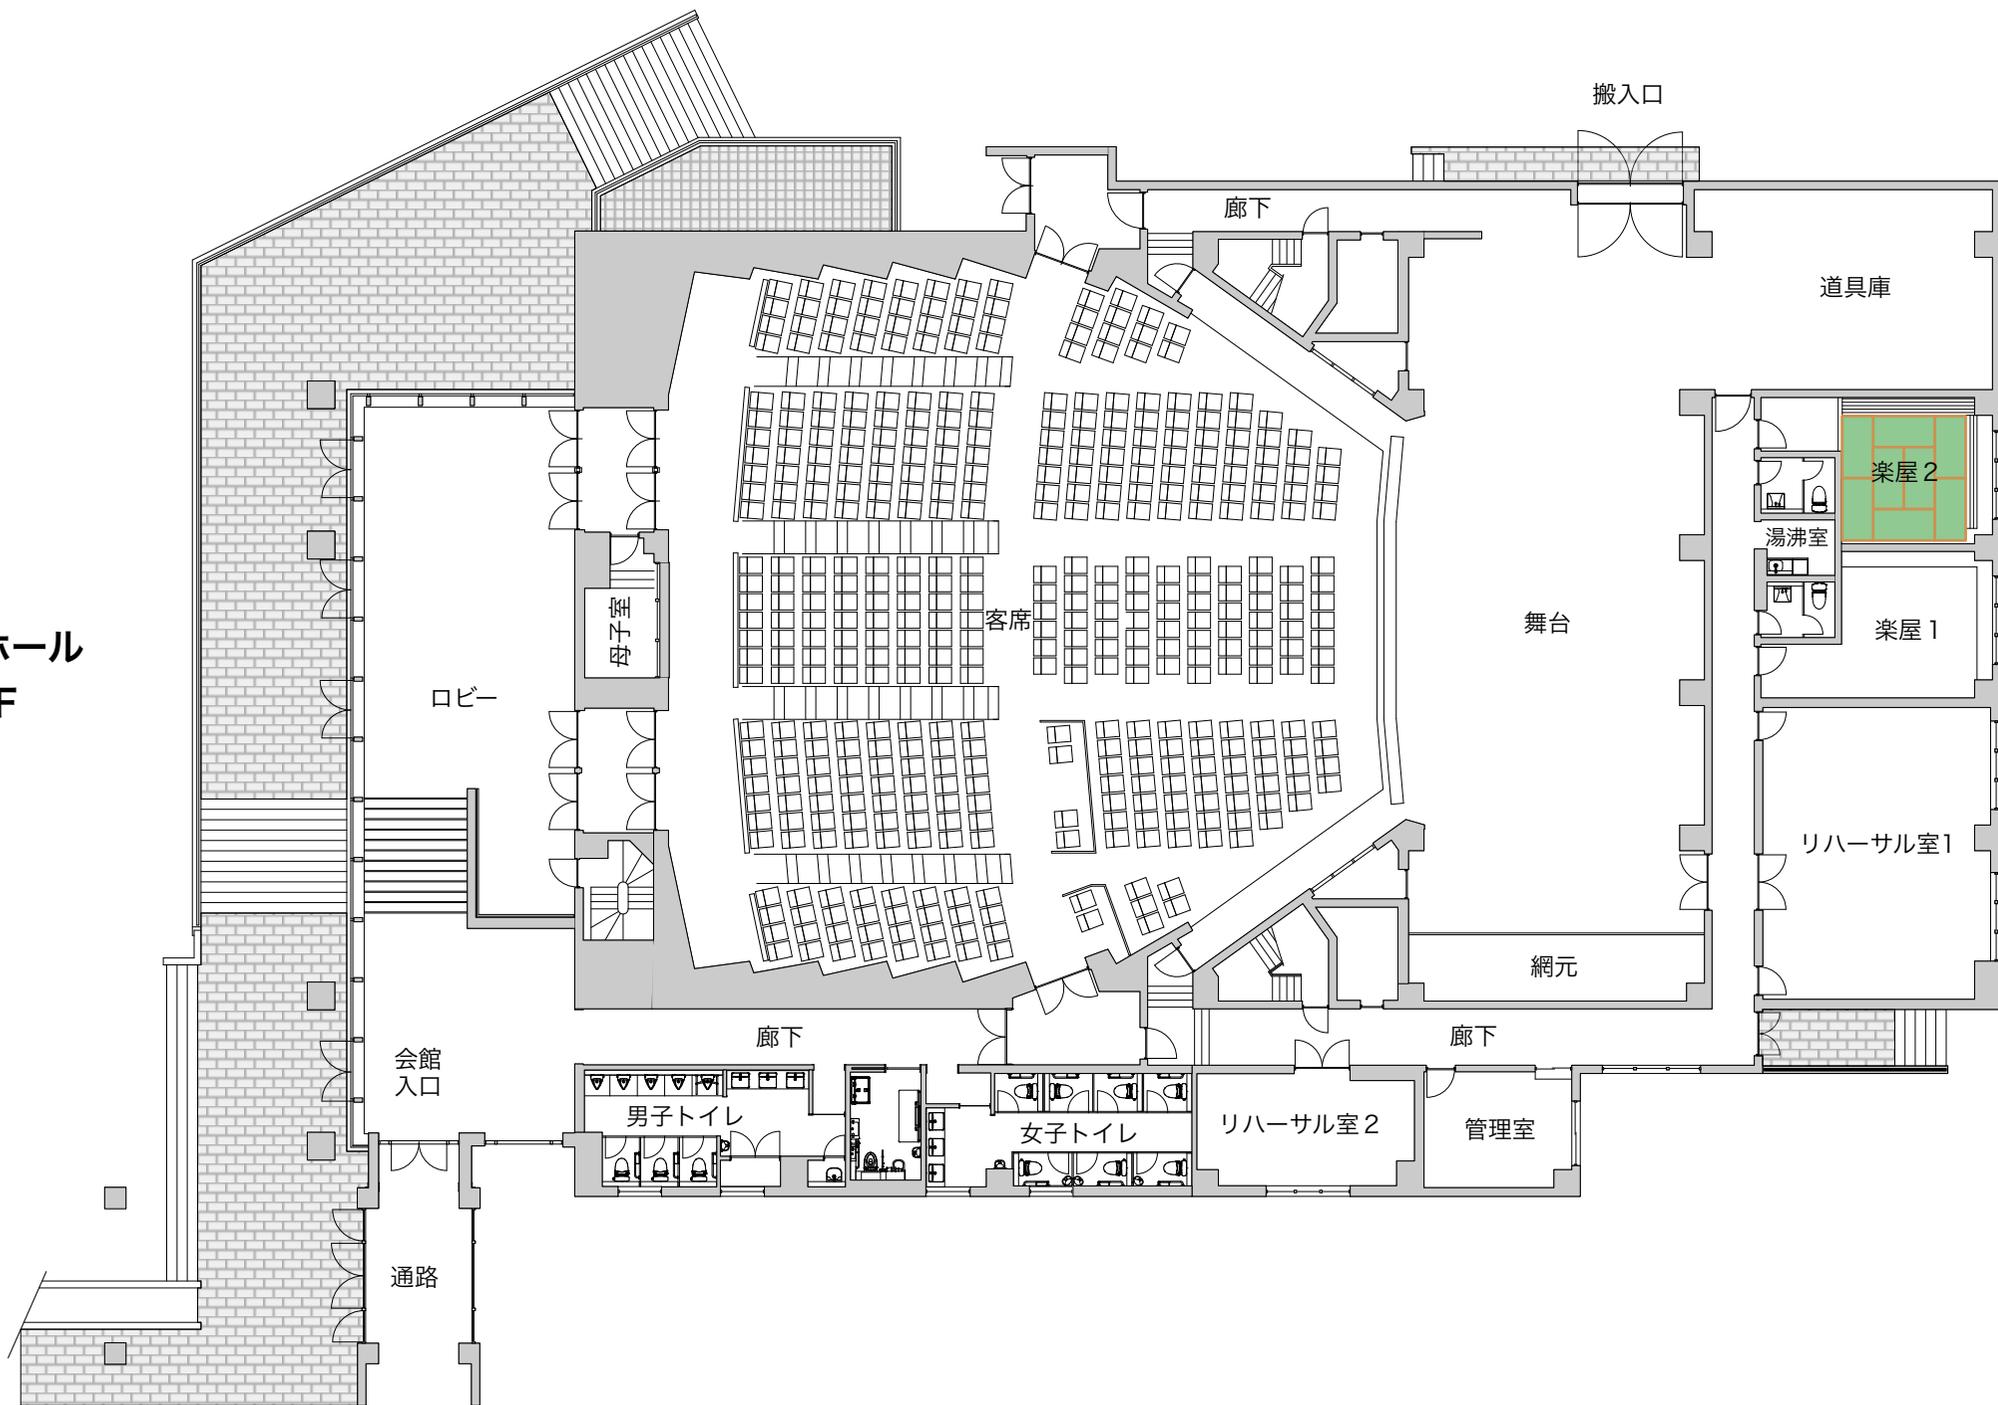

搬入口

廊下

道具庫

楽屋2

湯沸室

楽屋1

舞台

リハーサル室1

網元

廊下

廊下

会館入口

男子トイレ

女子トイレ

リハーサル室2

管理室

通路

母子室

客席