
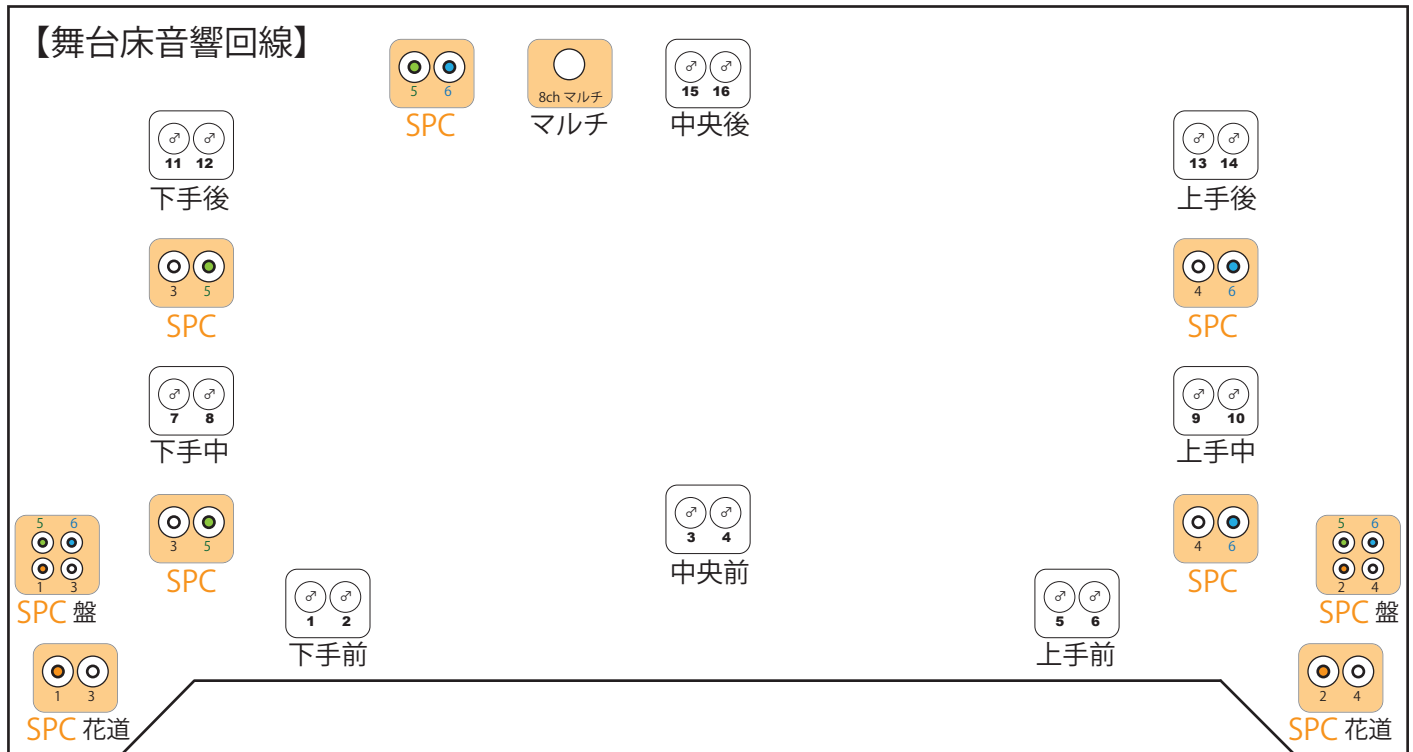


【音響マルチ回線相関】
(市民会館)

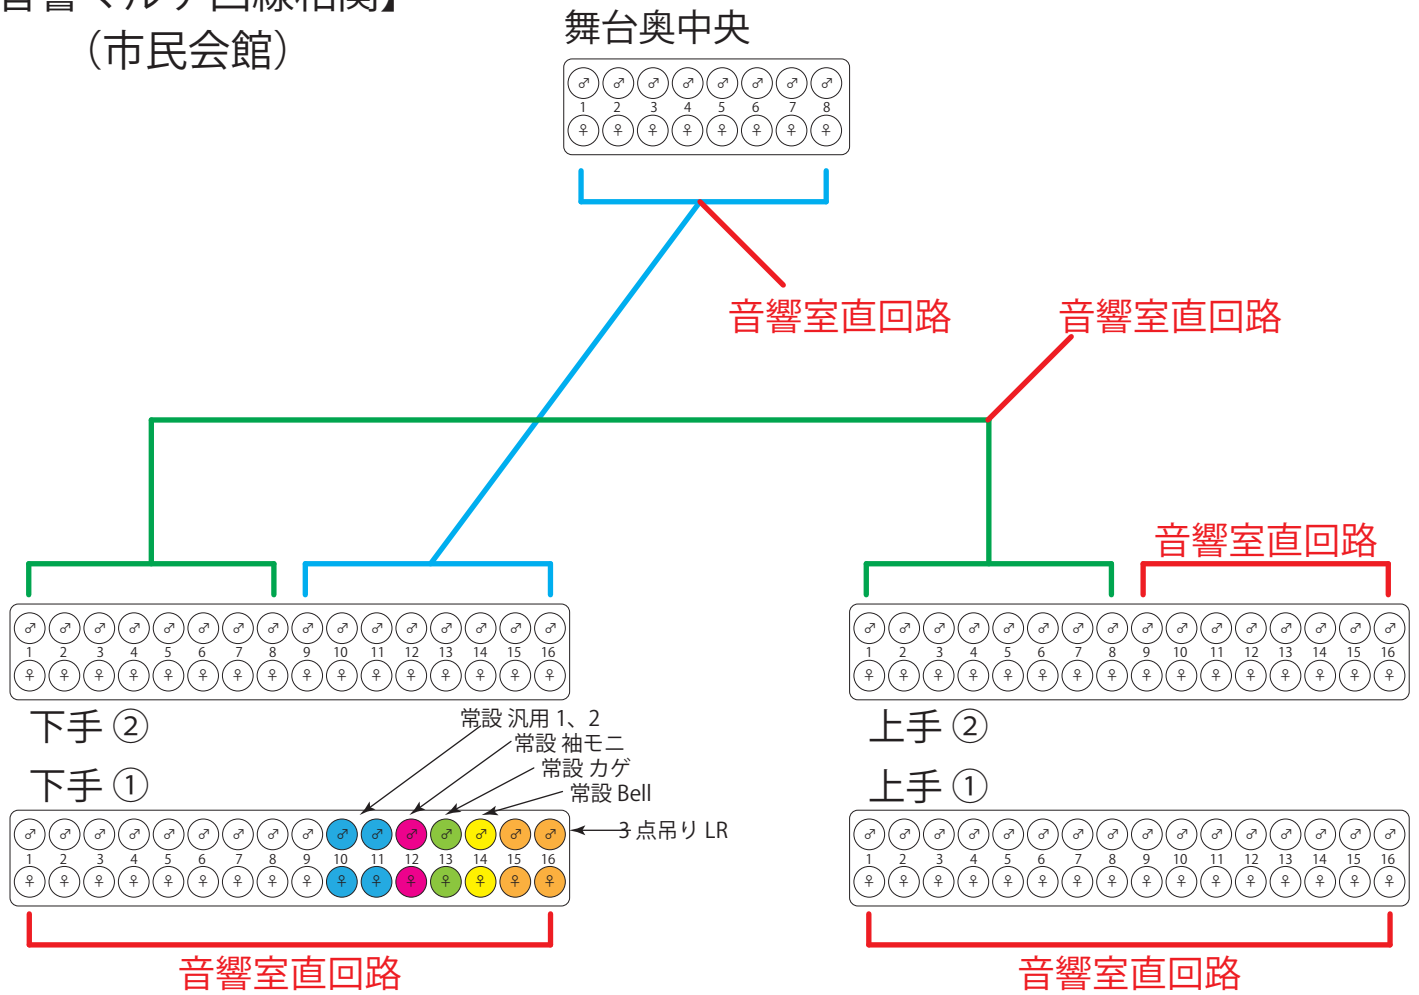

SPC (スピーカーコンセント)

- 1、3 → 移動用サイド SP 下 (1 は Sub ウーファ)
- 2、4 → 移動用サイド SP 上 (2 は Sub ウーファ)
- 5、6 → 独立の 2 系統 AMP (返し用)

※ バレエなどで返し SP を前と奥で使用する場合、
前は上下とも SPC5 を、奥は下手を 3、上手を 6 で使用するよう
音響室でパッチをかけています
パッチ替えの際はご注意ください

